


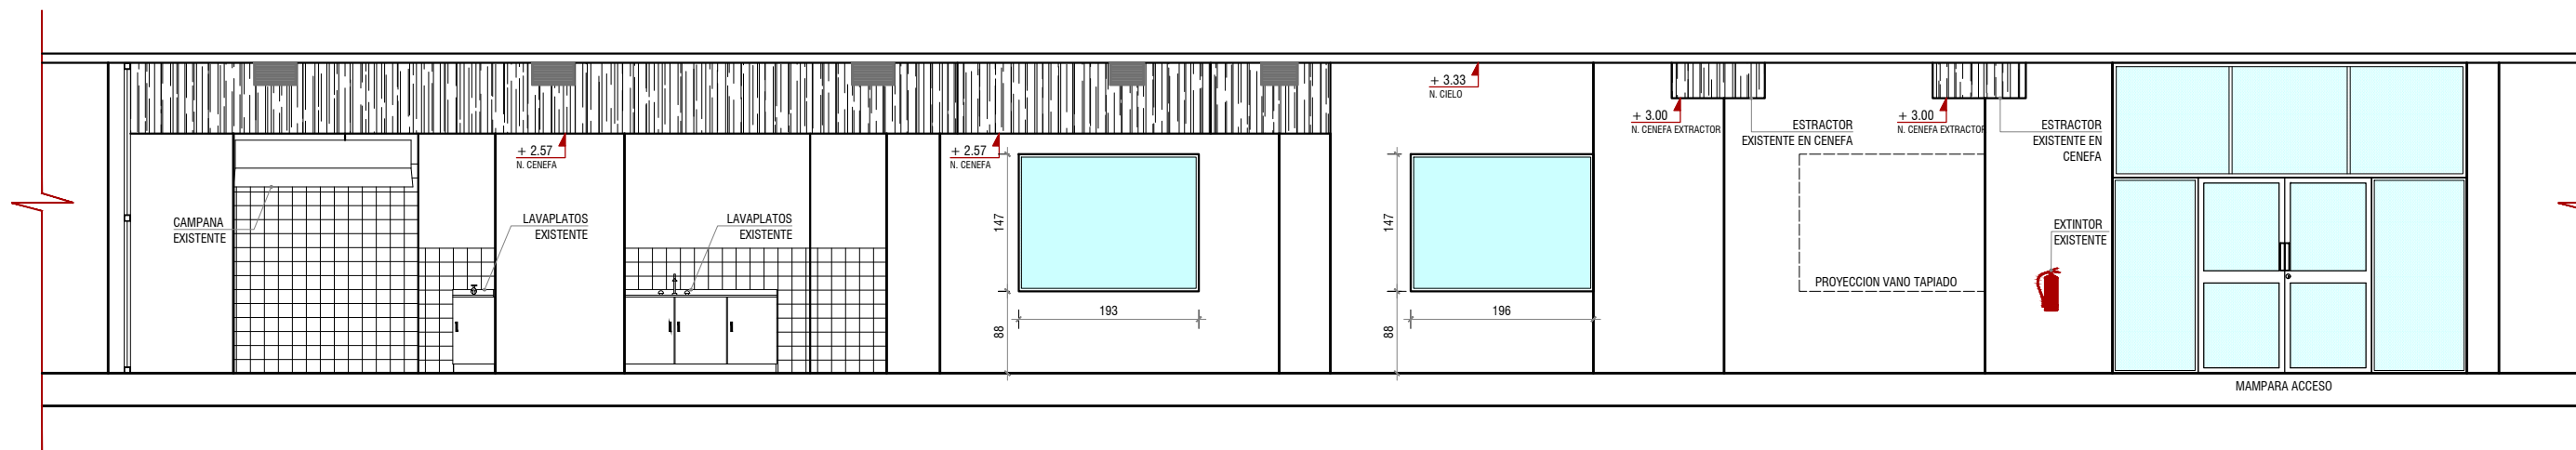

**CORTE A - A' ESC 1:75**  
 CAMPUS NORTE U DE CHILE



**CORTE B - B' ESC 1:75**  
 CAMPUS NORTE U DE CHILE

	UNIVERSIDAD DE CHILE FACULTAD DE MEDICINA ARQUITECTURA <small>AVENIDA INDEPENDENCIA #1027, INDEPENDENCIA, SANTIAGO, CHILE</small>	PROYECTO : LEVANTAMIENTO CAFETERIA CAMPUS : NORTE CONTENIDO : CORTES A Y B ESTADO : <input type="checkbox"/> PROPUESTA <input checked="" type="checkbox"/> CONSTRUCCION DIBUJÓ : E. TAPIA APROBÓ :	FECHA : 06.03.2017 SOLICITUD N° : 000 NORTE : 	ESCALA : 1:75 FORMATO : A3 VERSION : 0 PLANO N° : 1
---------------------------------------------------------------------------------------	---	---	---	--------------------------------------------------------------